



Plaats van de elektrische installatie VOORBEELD DOCUMENT	Installateur	p. 1/6 Eindraadschema
Schema's getekend door: Immo Control B.V.B.A. - BTW BE 0544.529.591		1 x 400V + N ~ 50Hz

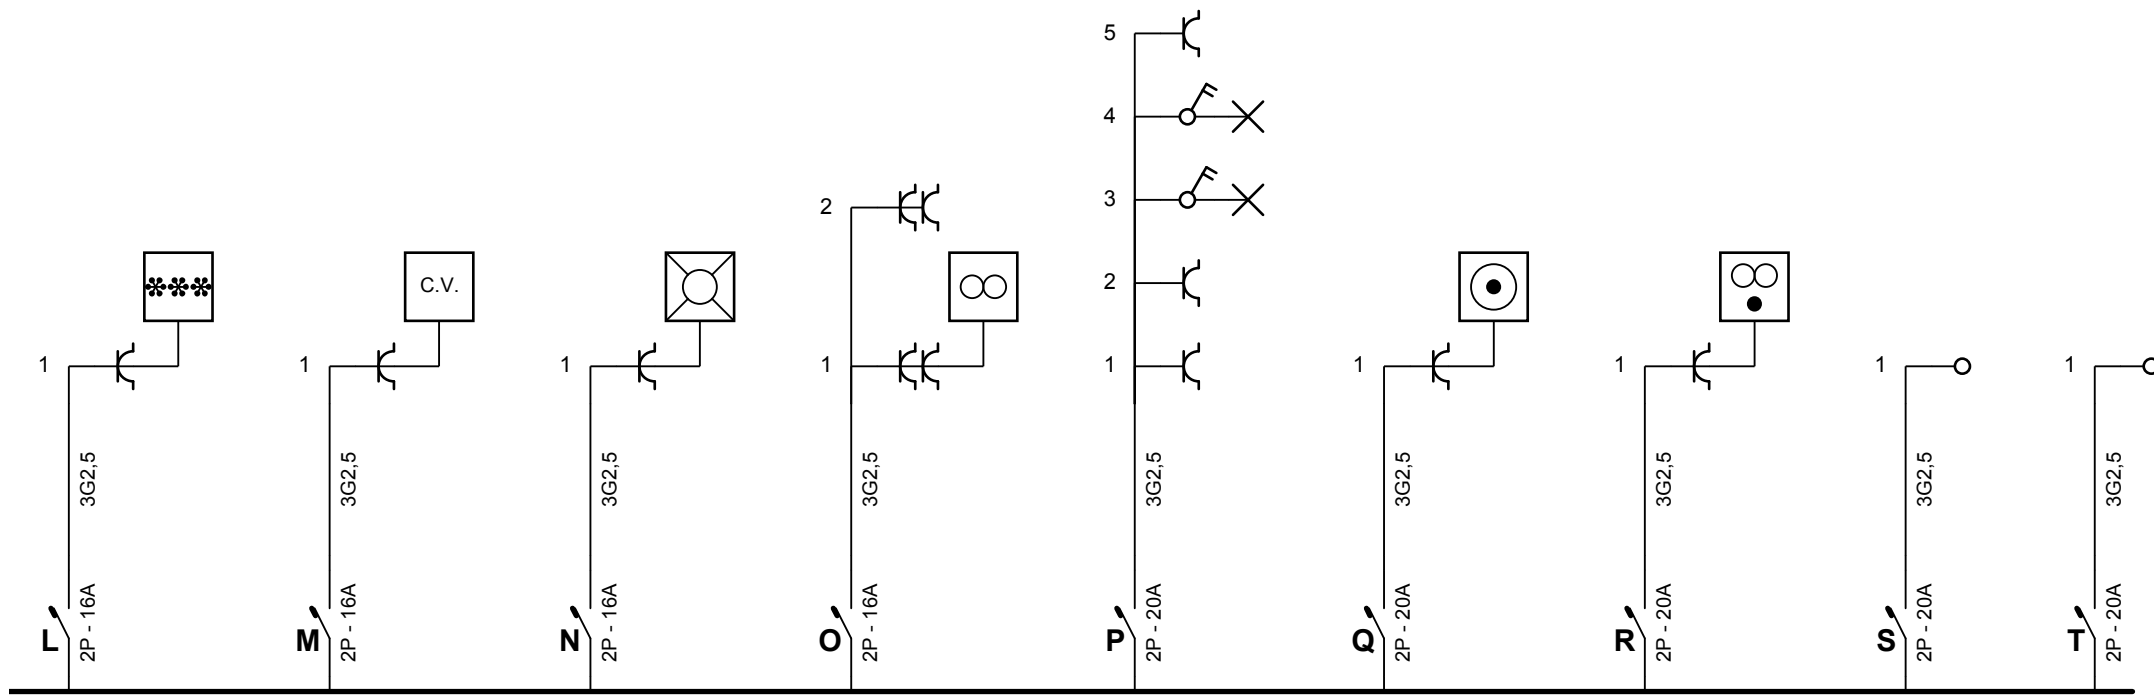


Plaats van de elektrische installatie VOORBEELD DOCUMENT	Installateur	p. 2/6 Eindraadschema
Schema's getekend door: Immo Control B.V.B.A. - BTW BE 0544.529.591		1 x 400V + N ~ 50Hz

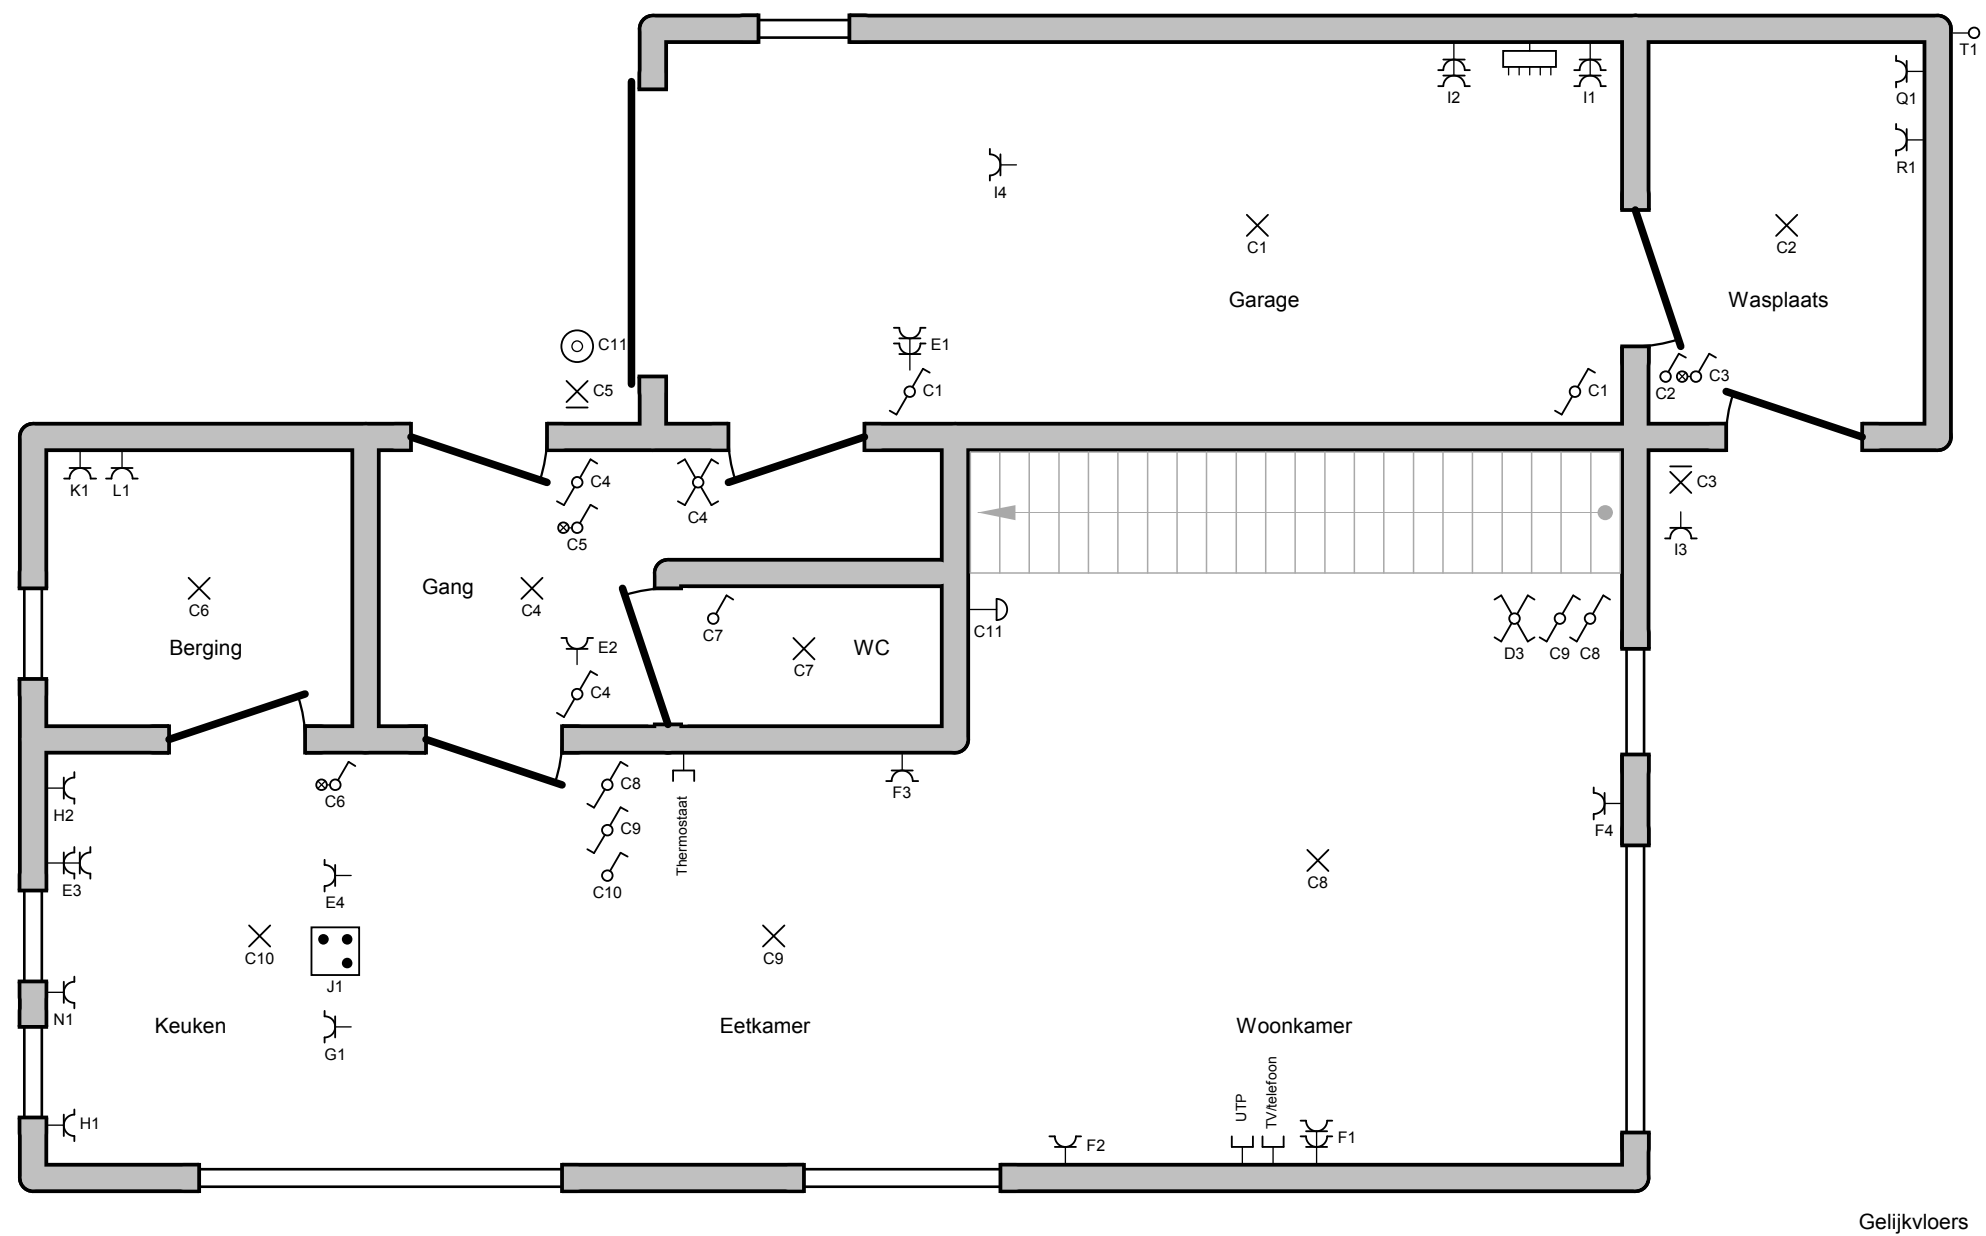


Gelijkvloers

<p>Plaats van de elektrische installatie VOORBEELD DOCUMENT</p>	<p>Installateur</p>	<p>p. 3/6 Situatieschema</p>
<p>Schema's getekend door: Immo Control B.V.B.A. - BTW BE 0544.529.591</p>		<p>1 x 400V + N ~ 50Hz</p>

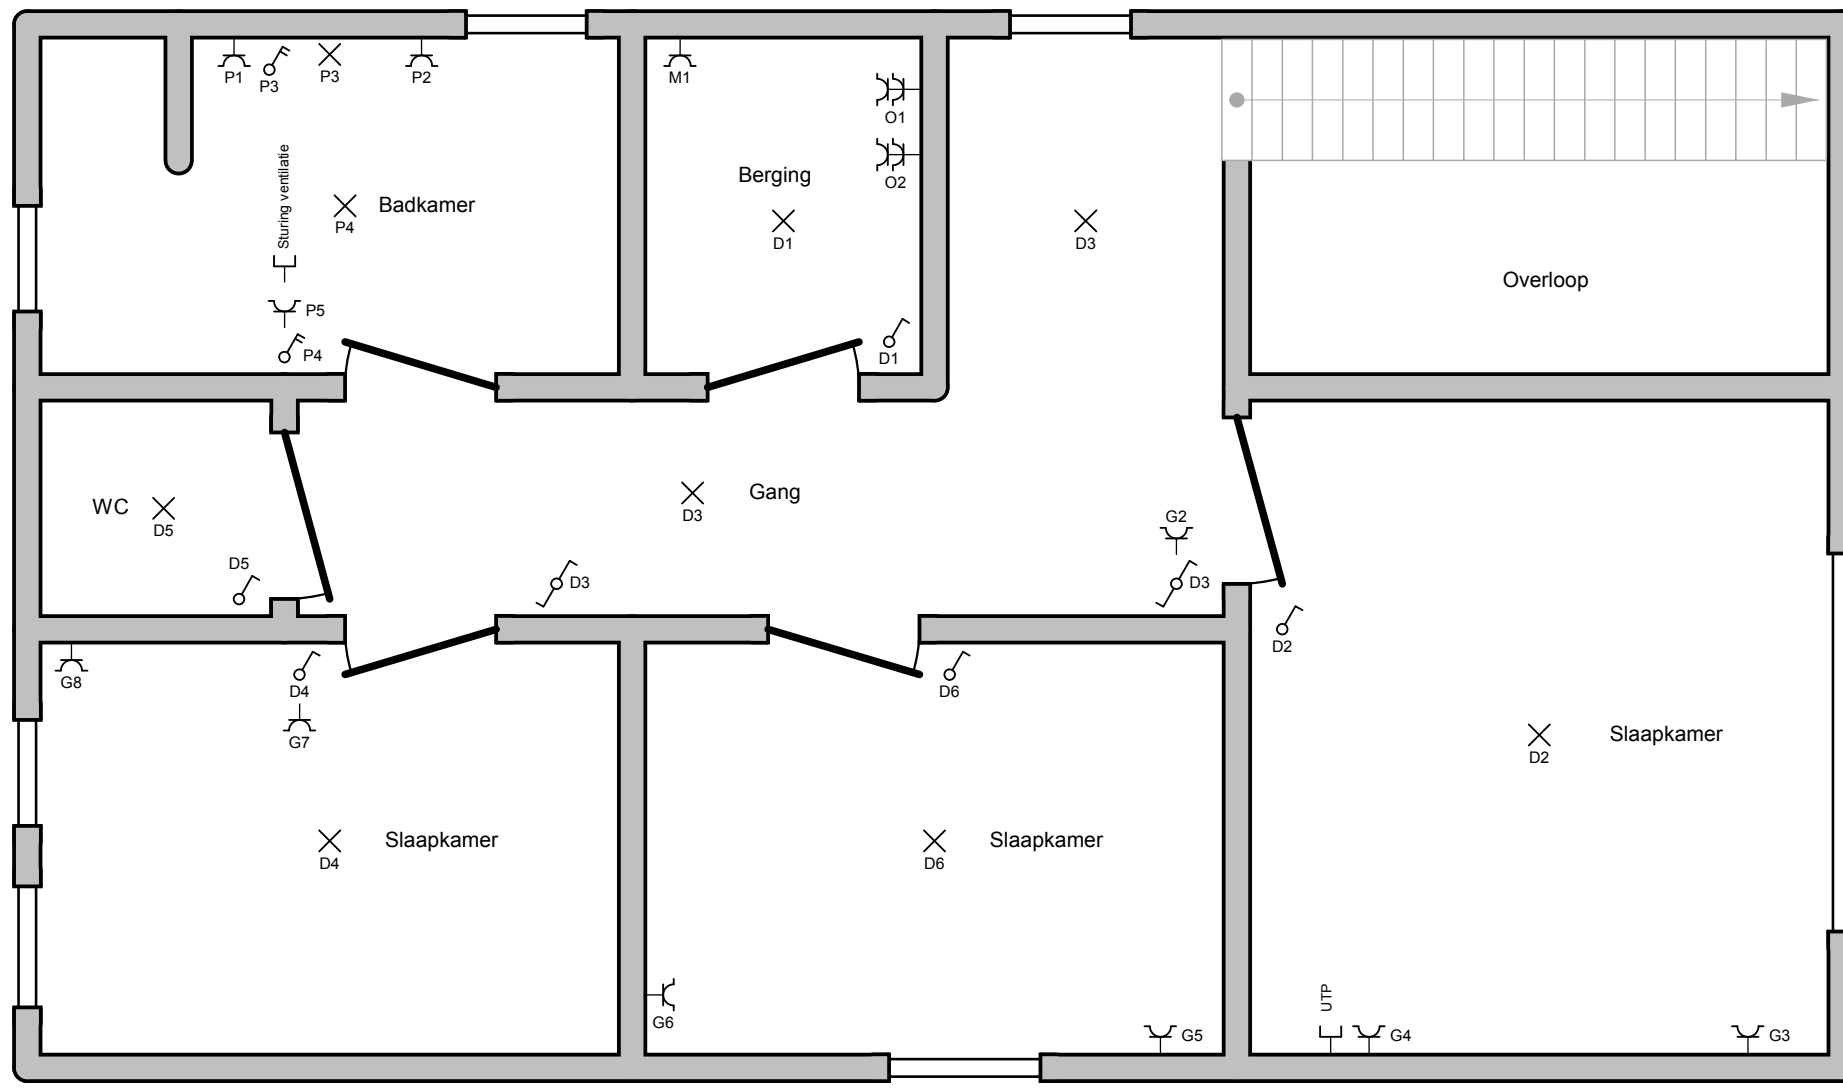

1e Verdieping

<p>Plaats van de elektrische installatie VOORBEELD DOCUMENT</p>	<p>Installateur</p>	<p>p. 4/6 Situatieschema</p>
<p>Schema's getekend door: Immo Control B.V.B.A. - BTW BE 0544.529.591</p>		<p>1 x 400V + N ~ 50Hz</p>

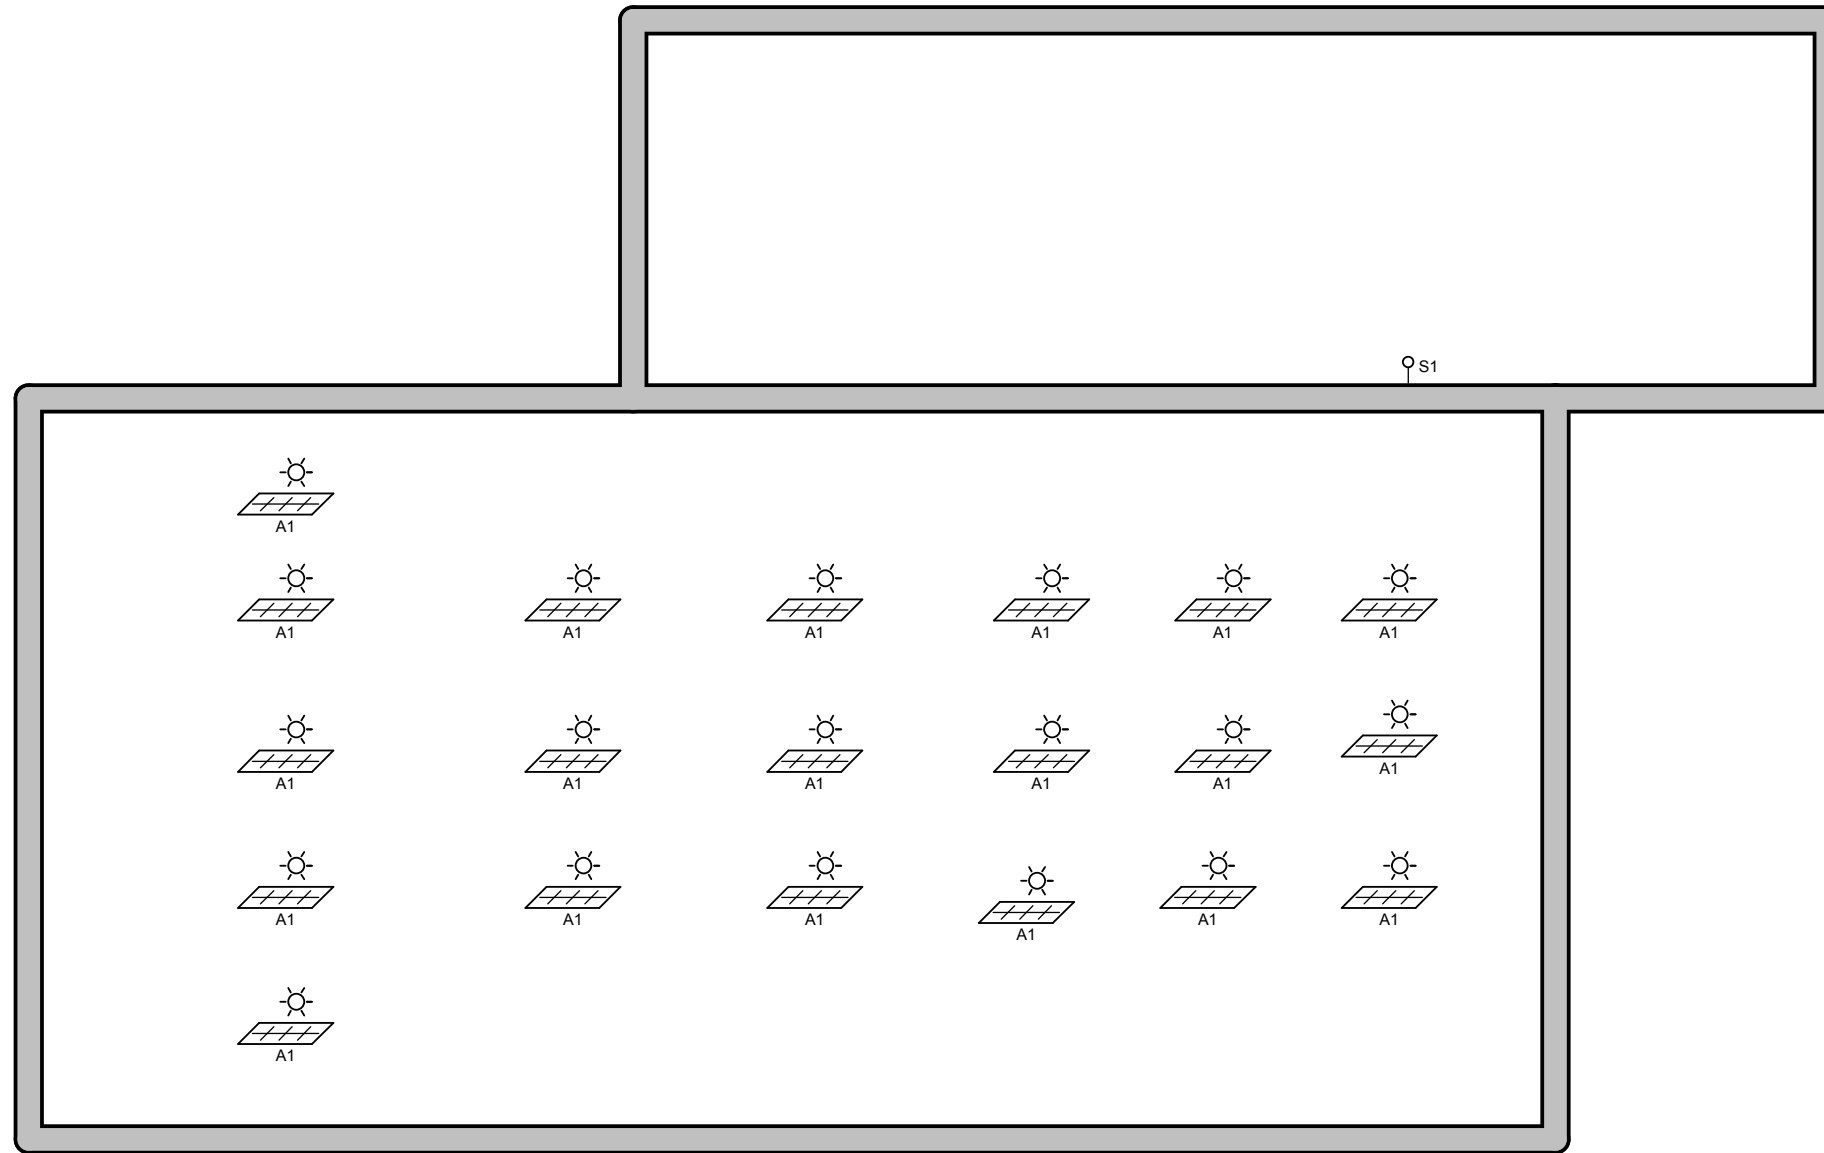

Platdak

Plaats van de elektrische installatie
VOORBEELD DOCUMENT

Installateur

p. 5/6
Situatieschema

1 x 400V + N ~ 50Hz

A	Zonnepanelen
B	Begener
C	Verlichting gelijkvloers
D	Verlichting verdieping
E	Stopcontacten garage/keuken/hal
F	Stopcontacten living
G	Stopcontacten slaapkamers
H	Stopcontacten frigo/microgolf
I	Stopcontact poort/pomp/telenet-belgacom/buiten
J	Fornuis
K	Frigo berging
L	Koelkast berging
M	C.V.
N	Vaatwas
O	Ventilatie
P	Badkamer
Q	Wasmachine
R	Droogkast
S	Voeding airco
T	Voeding tuin / tuinhuisje

Plaats van de elektrische installatie VOORBEELD DOCUMENT	Installateur	p. 6/6 Lijst Kringen
		1 x 400V + N ~ 50Hz
Schema's getekend door: Immo Control B.V.B.A. - BTW BE 0544.529.591		